

NOTES:


- 1- جميع اجهزة النظام يجب ان تكون بحسب المواصفات المذكورة في الجدول.
البيانات:

SYMBOL	DESCRIPTION
FCB	CONVENTIONAL FIRE ALARM CONTROL PANEL -3Z
S	SMOKE DETECTOR CEILING MOUNTED
H	HEAT DETECTOR (RATE OF RISE) CEILING MOUNTED
CM	END OF LINE DEVICE
AM	FIRE ALARM MANUAL CALL STATION.
W	WEATHERPROOF ALARM SIREN WITH FLASHING LIGHT
EL	EMERGENCY LIGHT

LEGEND:

SYMBOL	DESCRIPTION
FCB	CONVENTIONAL FIRE ALARM CONTROL PANEL -3Z
S	SMOKE DETECTOR CEILING MOUNTED
H	HEAT DETECTOR (RATE OF RISE) CEILING MOUNTED
CM	END OF LINE DEVICE
AM	FIRE ALARM MANUAL CALL STATION.
W	WEATHERPROOF ALARM SIREN WITH FLASHING LIGHT
EL	EMERGENCY LIGHT

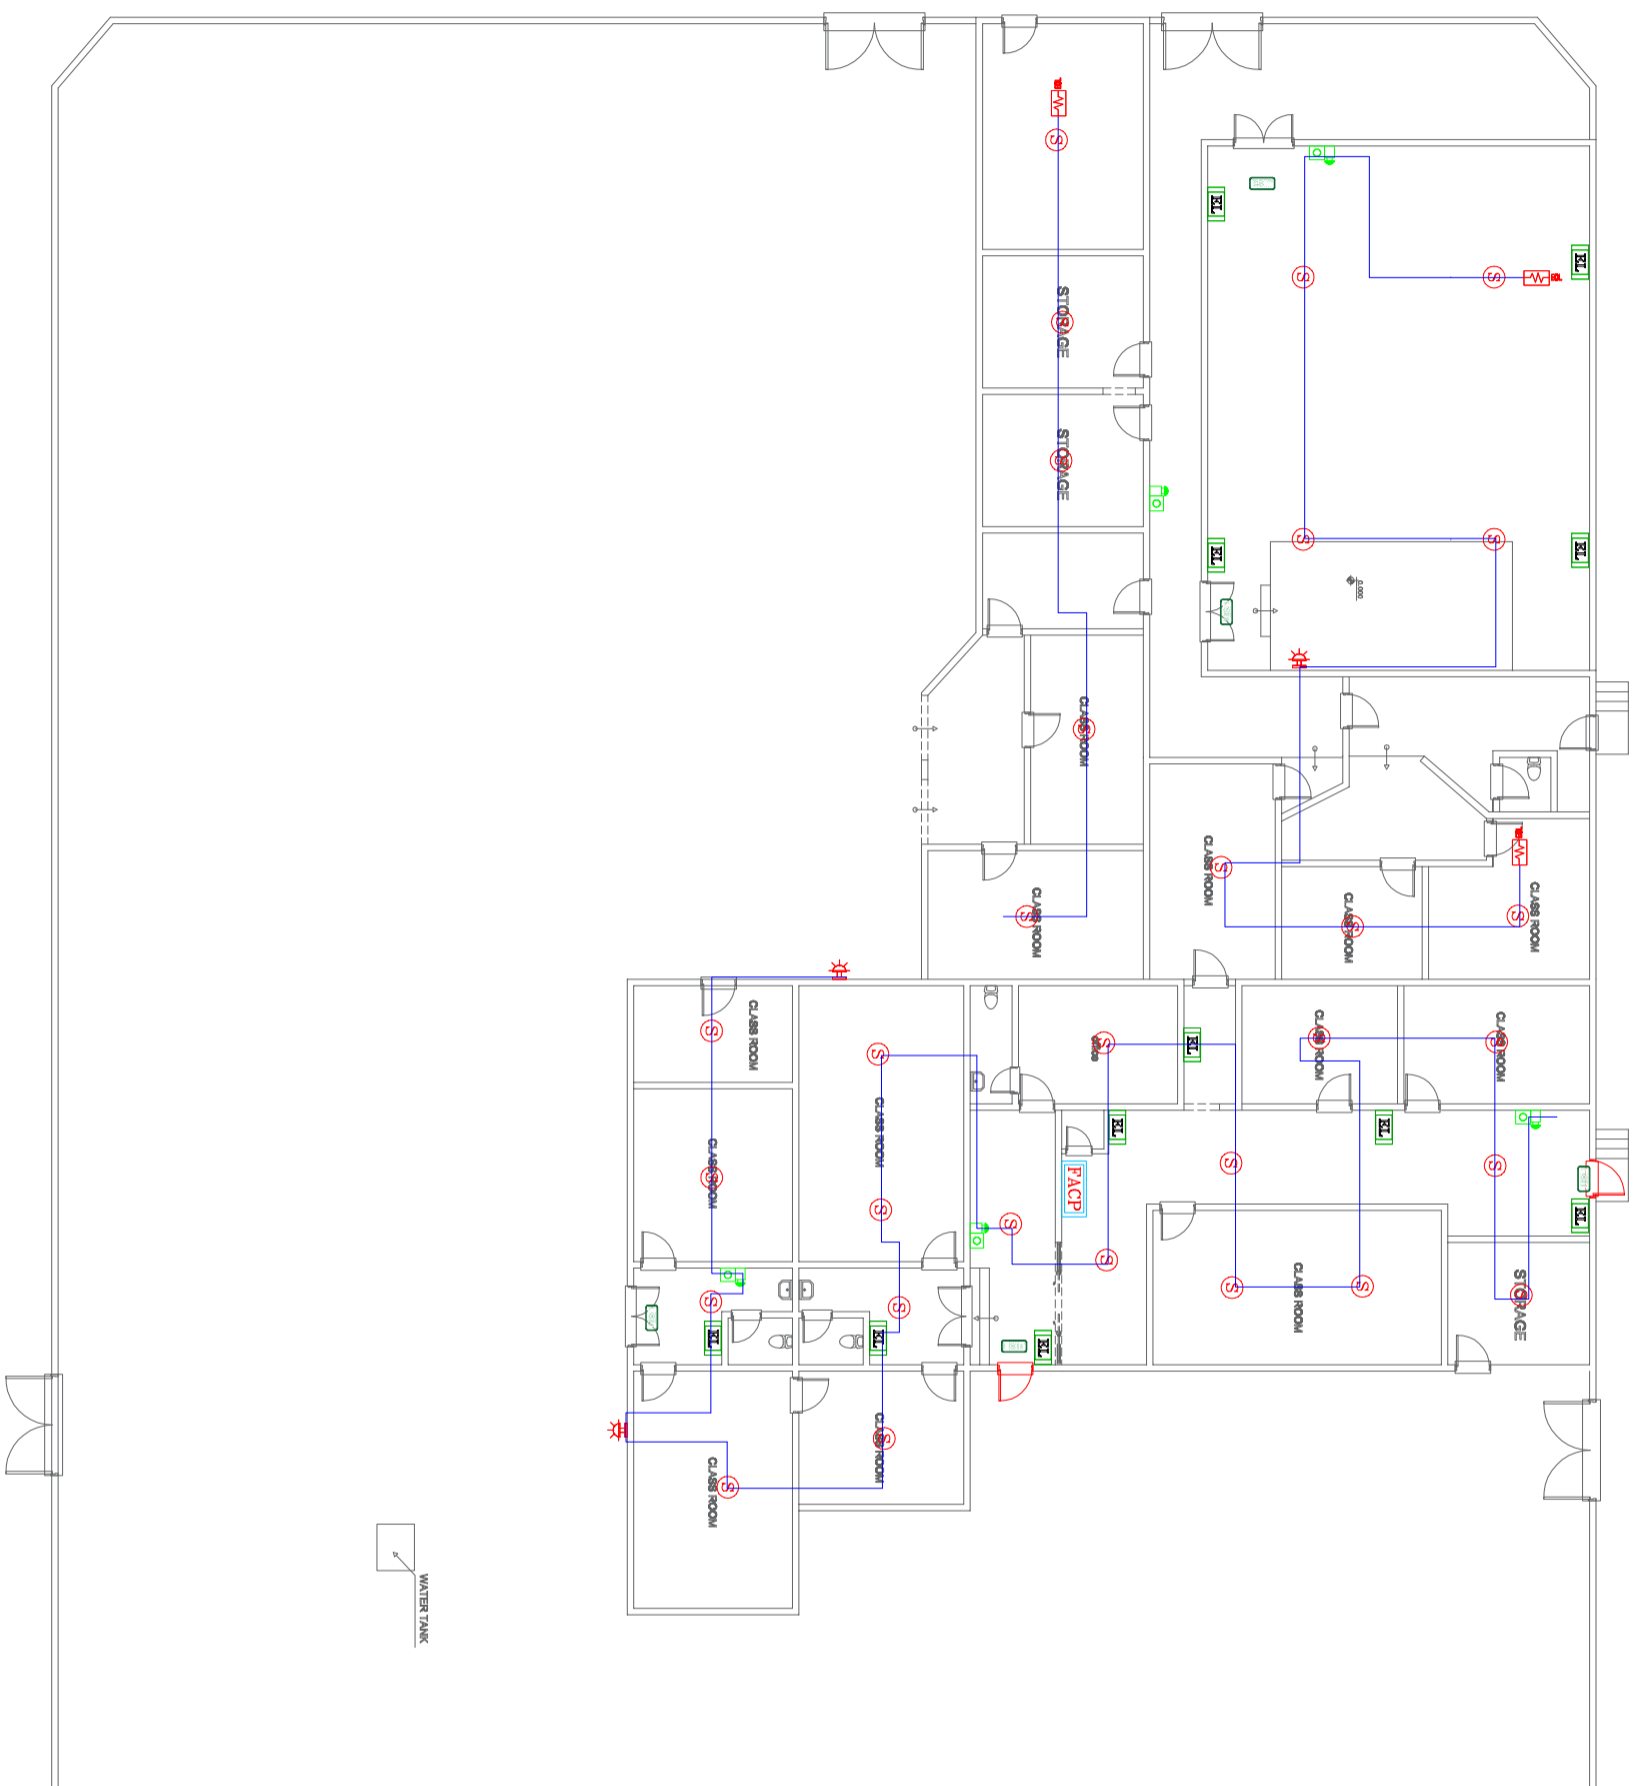

KEY PLAN:



PROJECT NAME :

المدارس الكورية

PROJECT DATA :


OWNER :

رائد طاهر راشد الشعري

CONSULTANT :

استشاري الموقع

CONSULTANT :

استشاري مخططات السلامة



DRAWING TITLE :

عنوان الرسم

FIRE ALARM SYSTEM PLAN
GROUND FLOOR

1:100	مقياس الرسم	مقياس عيالة
AI	رقم المخطط	مجلس السلامة
09/09/2022	التاريخ	رقم المخطط

NOTES:

- 1- جميع ابعاد الخطة هي ابعاد خارجية.



LEGEND:

	البروم الكهربائي
	محطة خرطوم
	مطفئ حريق

KEY PLAN:



PROJECT NAME:

المدرسة الكورية

PROJECT DATA:


OWNER:


رائد طاهر راشد الشعري

CONSULTANT:

استشاري المواقع


CONSULTANT:

استشاري مخططات السلامة

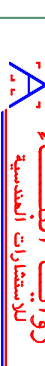

DRAWING TITLE:

عنوان الرسم
FIRE FIGHTING SYSTEM PLAN
GROUND FLOOR

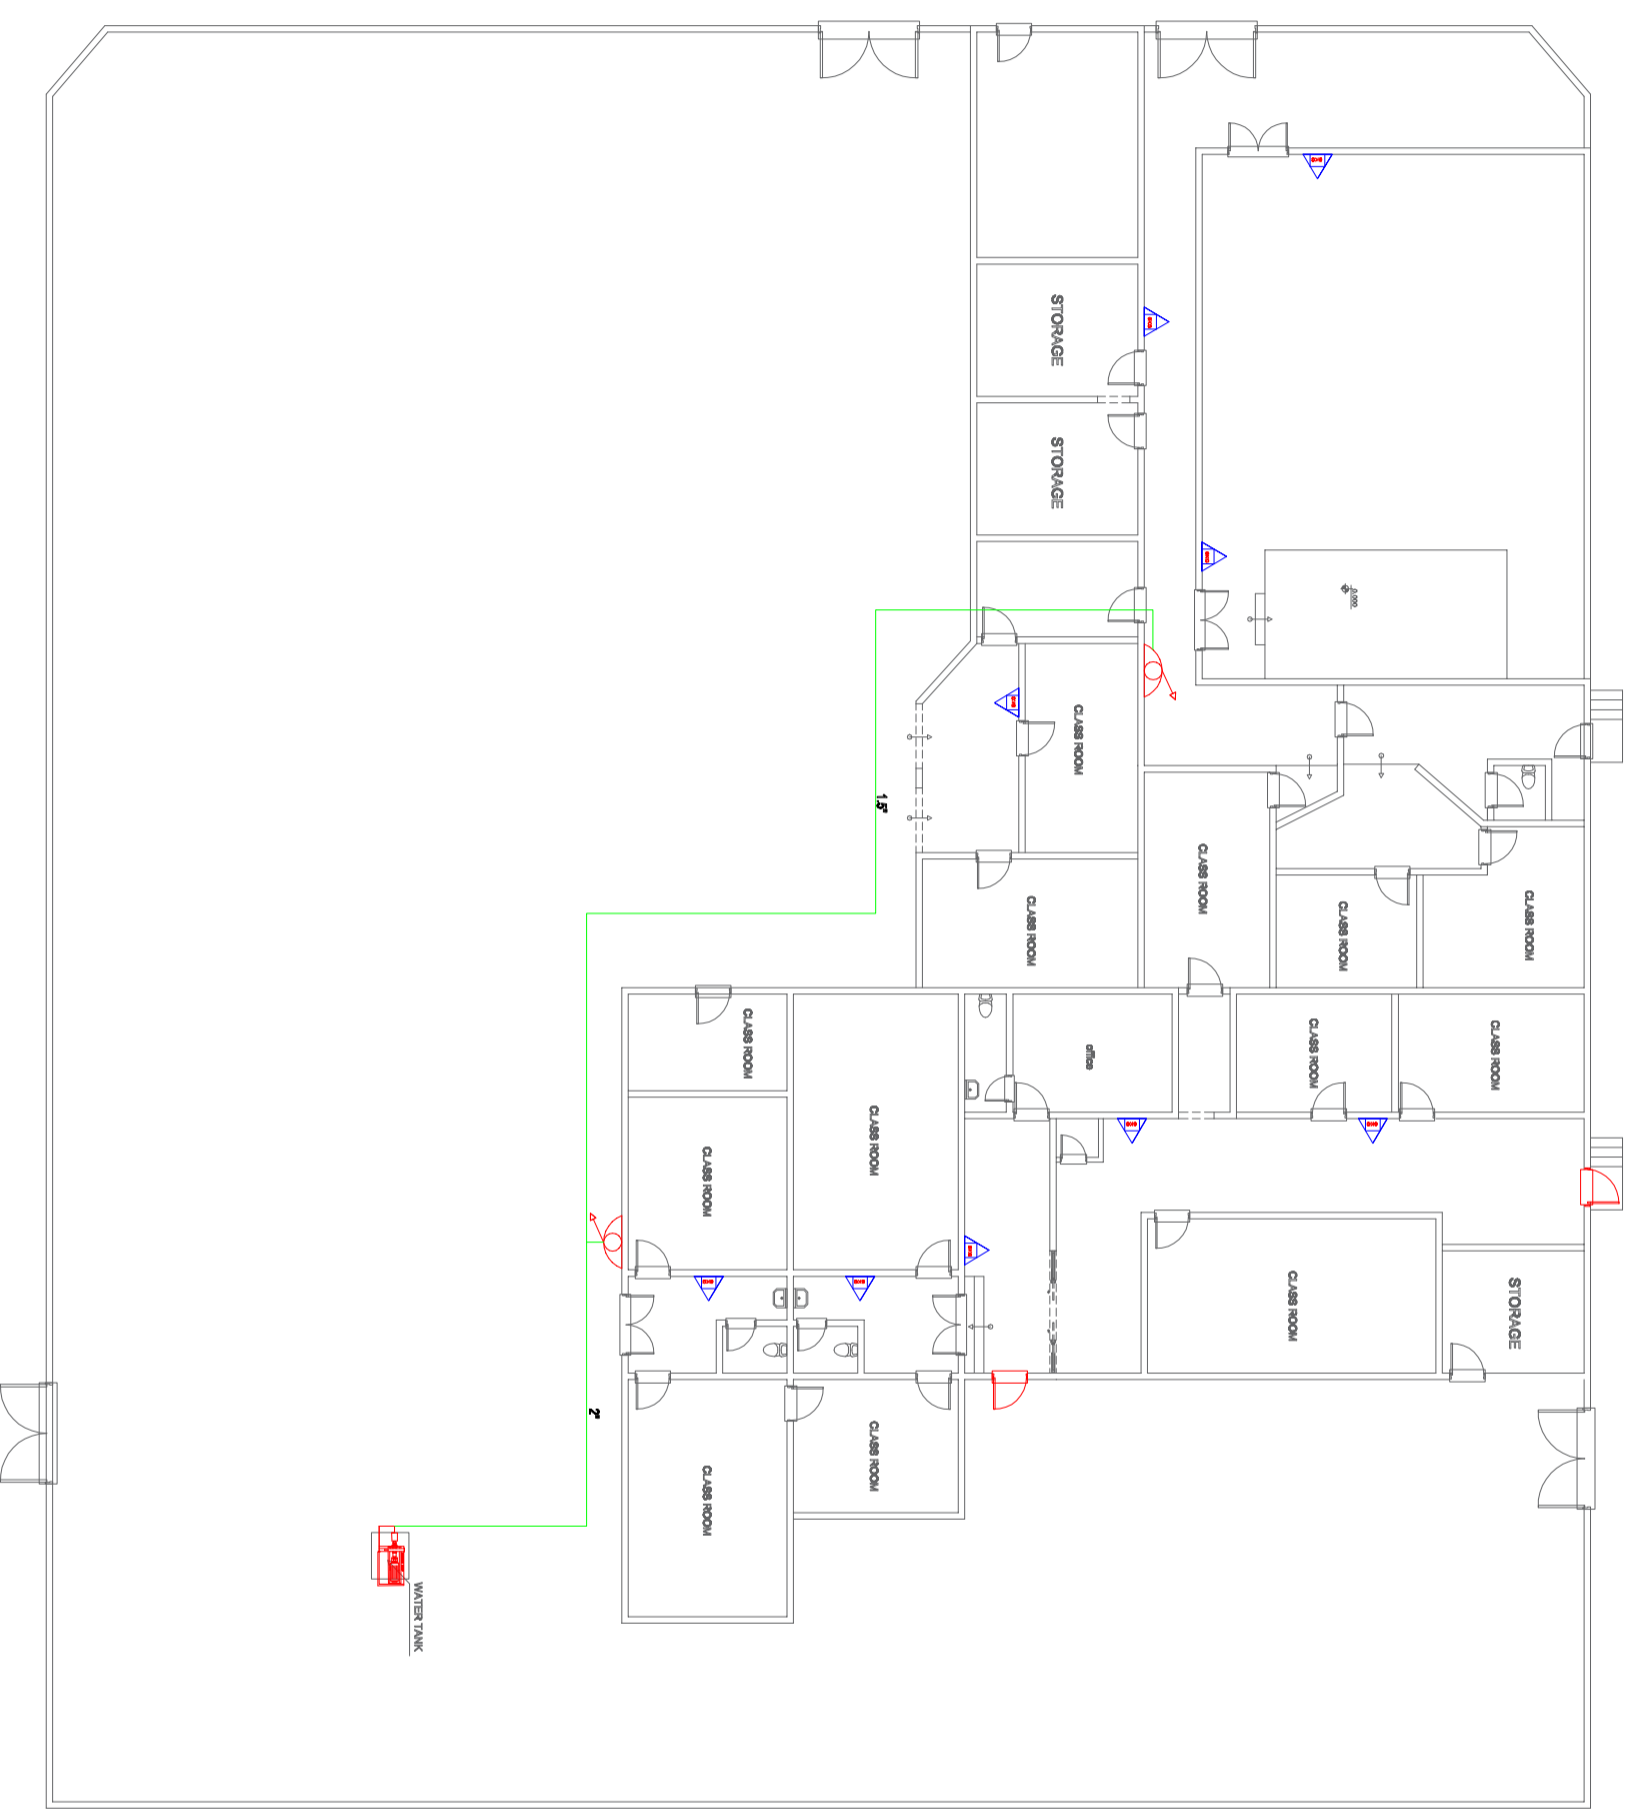

1:100	مقياس الرسم
A1	مقياس الرسم
09/09/2022	رقم التاريخ